




DESSIN
MÉTRÉ
PERMIS DE CONSTRUIRE
MAÎTRISE D'OEUVRE
ÉCONOMIE DU BÂTIMENT

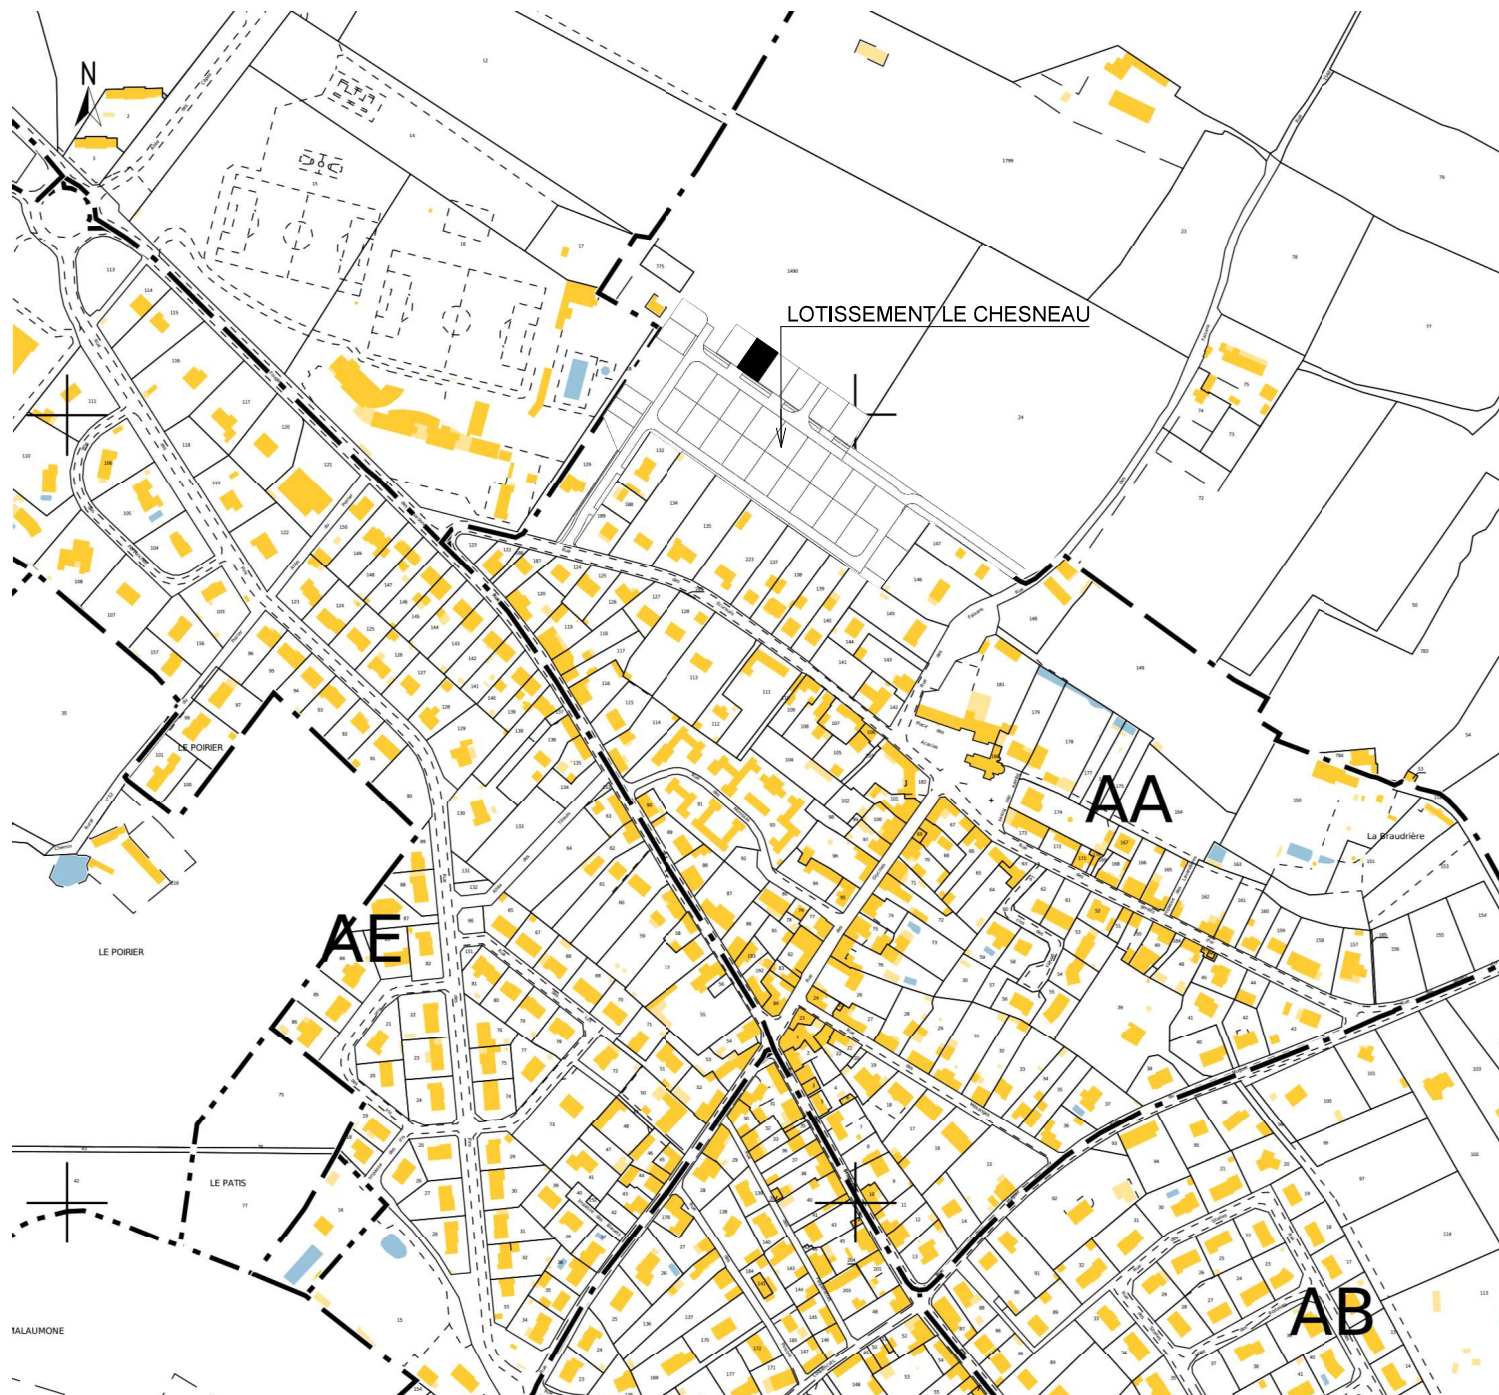

EURL 2.3

2 Allée de Bel Air 72530 YVRE L'EVEQUE
Tél : 06 19 68 23 40
Mail : 2.3etude@gmail.com


CONSTRUCTION D'UNE MAISON INDIVIDUELLE
Lotissement "Le Chesneau" 72250 BRETTE LES PINS

PLAN DE SITUATION

09/01/2026
ECH. : 1/5000

P.C.

PCMI1

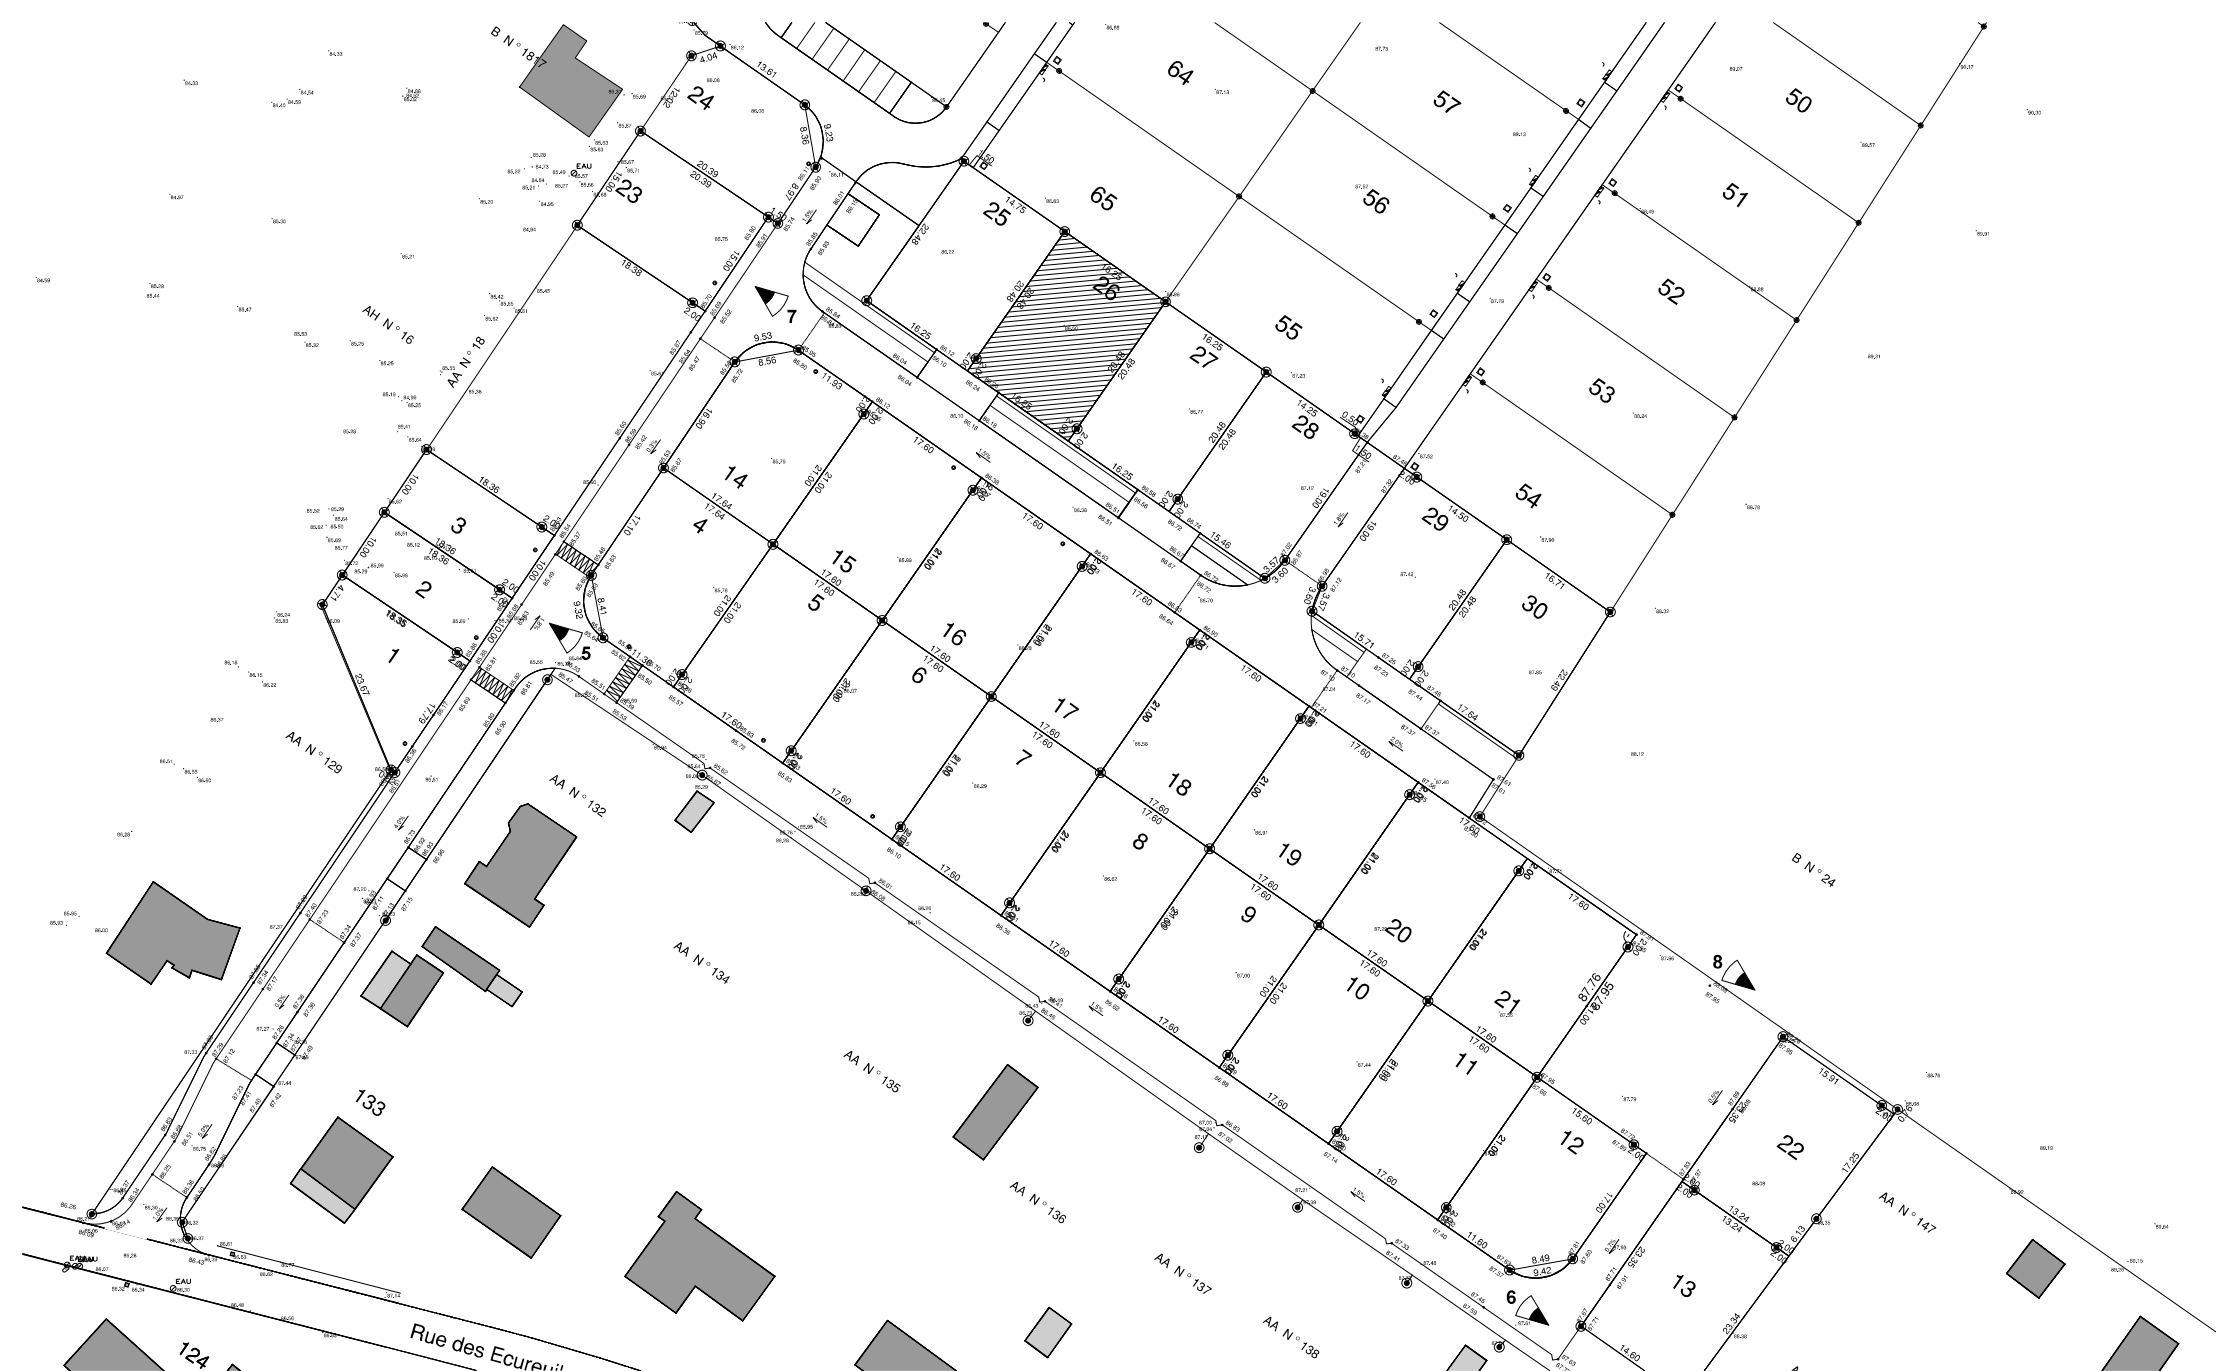

DESSIN
MÉTRÉ
PERMIS DE CONSTRUIRE
MAÎTRISE D'OEUVRE
ÉCONOMIE DU BÂTIMENT



EURL 2.3
2 Allée de Bel Air 72530 YVRE L'EVEQUE
Tel : 06 19 68 23 40
Mail : 2.3etude@gmail.com


CONSTRUCTION D'UNE MAISON INDIVIDUELLE
Lotissement "Le Chesneau" 72250 BRETTE LES PINS

PLAN DE SITUATION


09/01/2026
ECH. : 1/1000

P.C.

PCMI1

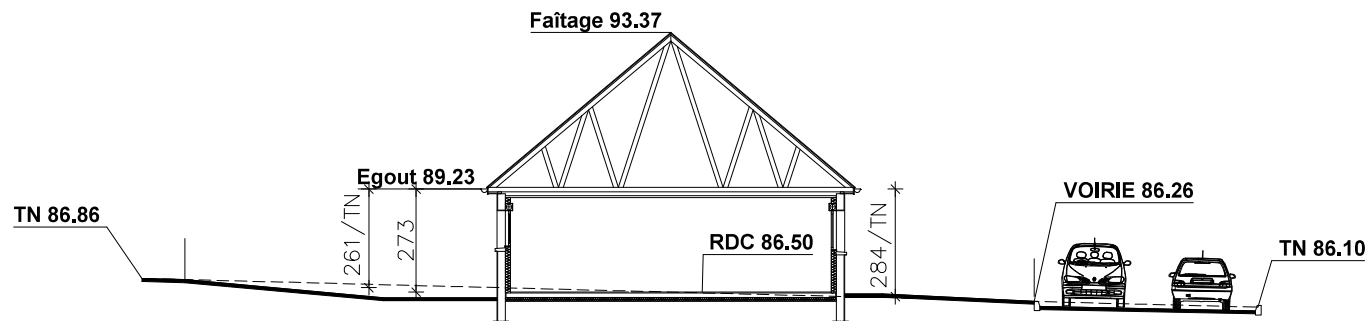

COUPE TERRAIN

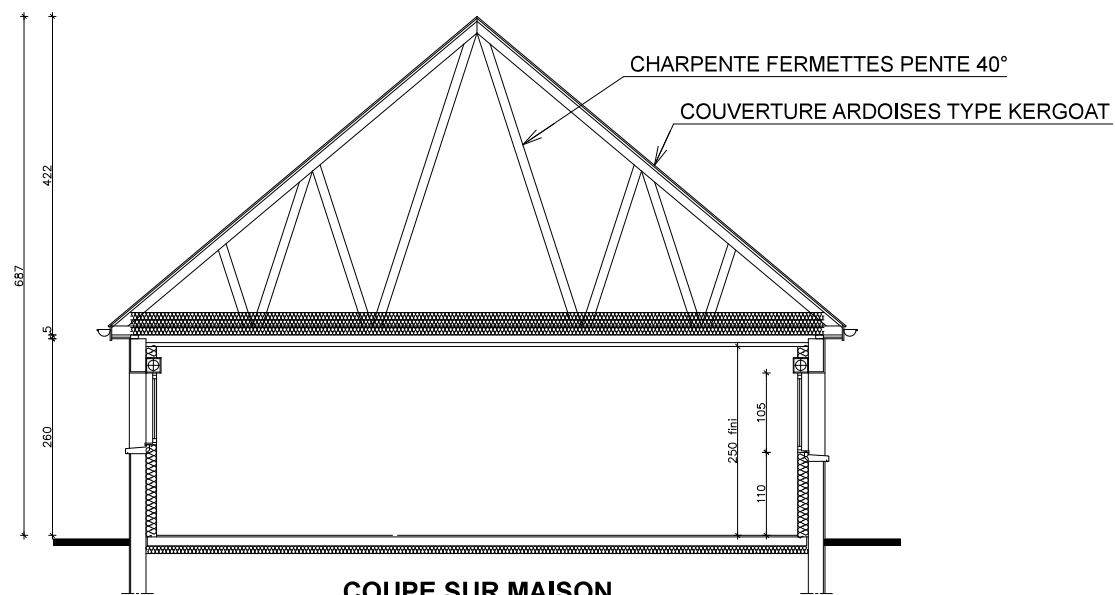

COUPE SUR MAISON

DESSIN
MÉTRÉ
PERMIS DE CONSTRUIRE
MAÎTRISE D'OEUVRE
ÉCONOMIE DU BÂTIMENT



EURL 2.3
2 Allée de Bel Air 72530 YVRE L'EVEQUE
Tel : 06 19 68 23 40
Mail : 2.3etude@gmail.com

CONSTRUCTION D'UNE MAISON INDIVIDUELLE
Lotissement "Le Chesneau" 72250 BRETTE LES PINS

COUPES

09/01/2026
ECH. : 1/200 - 1/100

P.C.

PCMI3