


Département de la Sarthe
Commune de Cérans Foulletourte
"Les Vieux Métiers III"

PLAN DE BORNAGE
Lot n° 39
Echelle : 1/250

Section AE n°288
Superficie : 616m²
Surface de plancher : 250m²

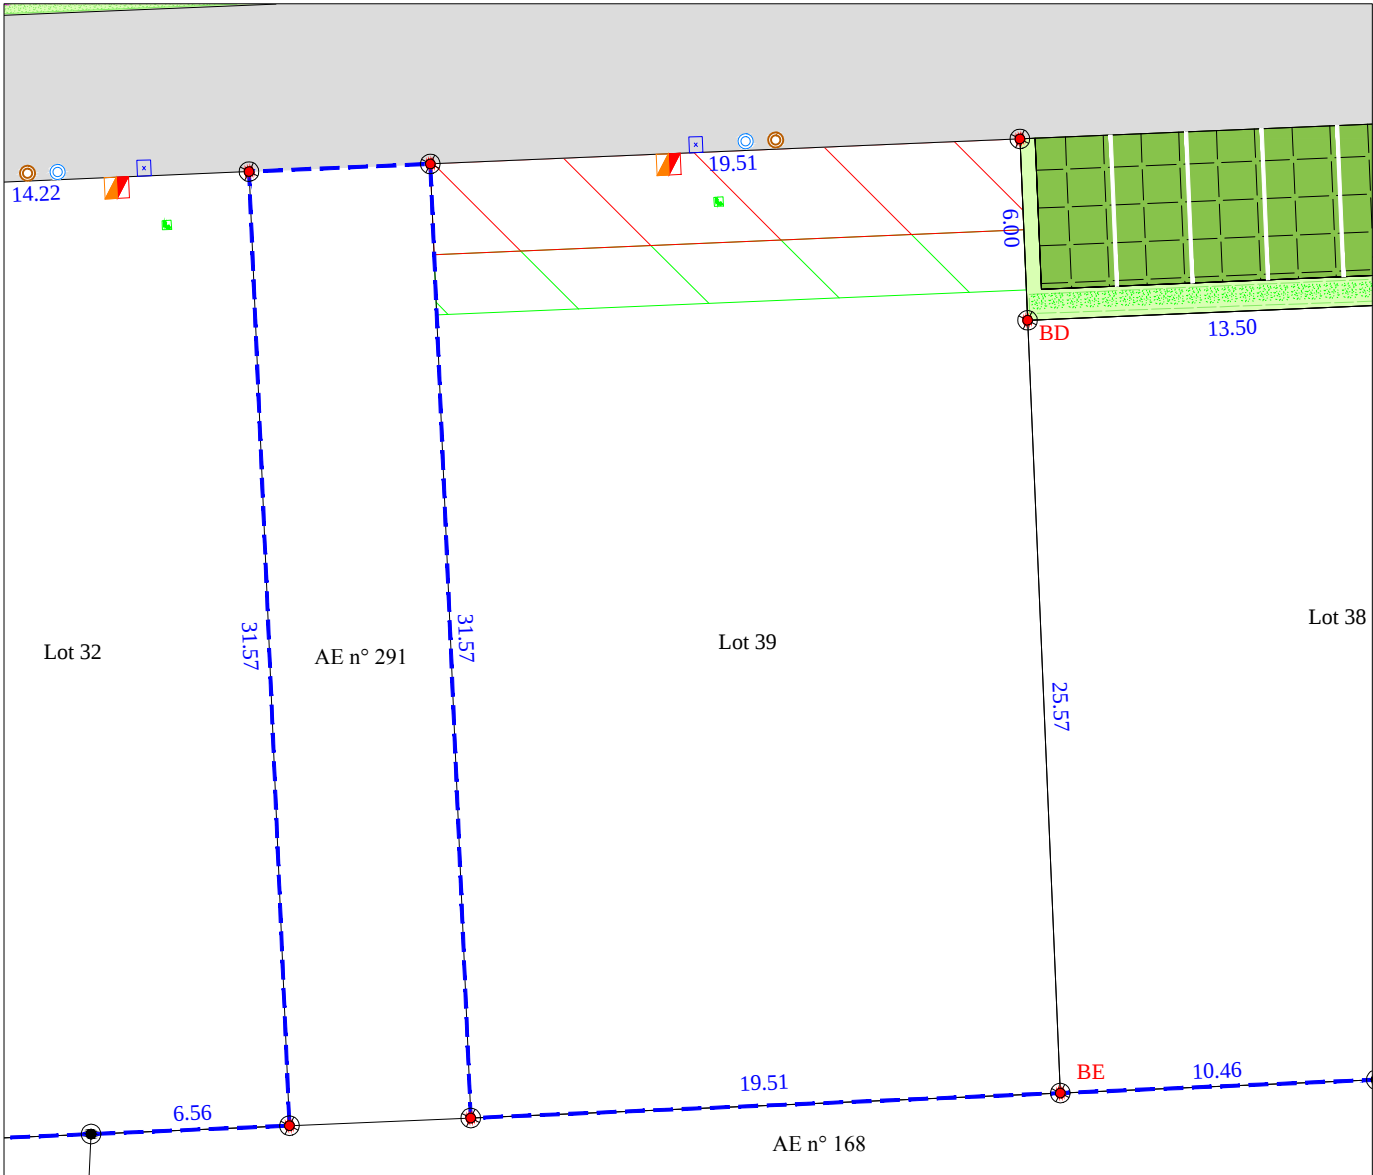

PLAN DE COMPOSITION
Echelle 1/1000

Maitre d'Ouvrage : JP IMMOBILIER
1071 Chemin de la Vergère
72230 Ruaudin
Tél : 06.09.71.22.01
patis@orange.fr

Géomètre-Expert : Cabinet LOISEAU
SELARL de géomètres-Experts
13 bis rue Jean Gremillon
72000 LE MANS
Tél : 02.43.23.38.10 Fax : 02.43.41.42.06

N.B: La position des branchements et des réseaux est indicative.



Etabli le 10 Octobre 2023