

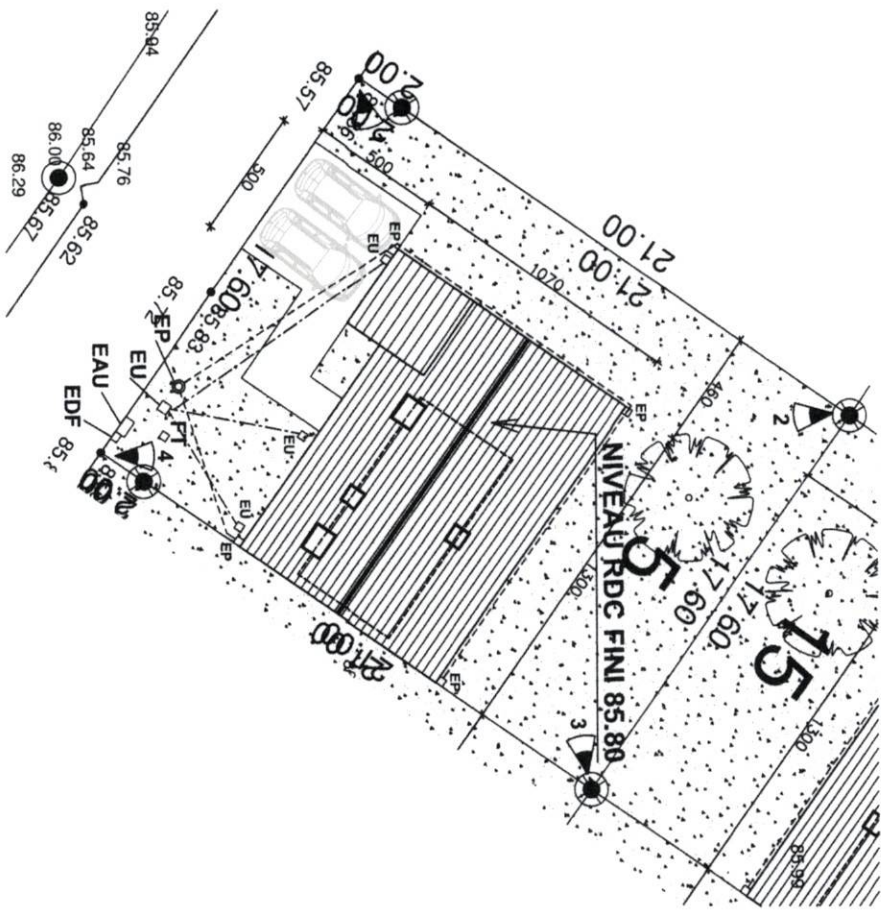


DESSIN METRE PERMIS DE CONSTRUIRE MAITRISE D'OEUVRE ECONOMIE DU BATIMENT		EUROL 2.3 2, Avenue du Bois du 72500 VAYE L'EVEQUE Tel : 06 19 88 23 40 Mail : 2.3euro@gmail.com		CONSTRUCTION D'UNE MAISON INDIVIDUELLE Lotissement "Le Chevalier" 72250 BRETTE LES PINES		PRO
2.3		PLAN MASSE		31/10/2024		02

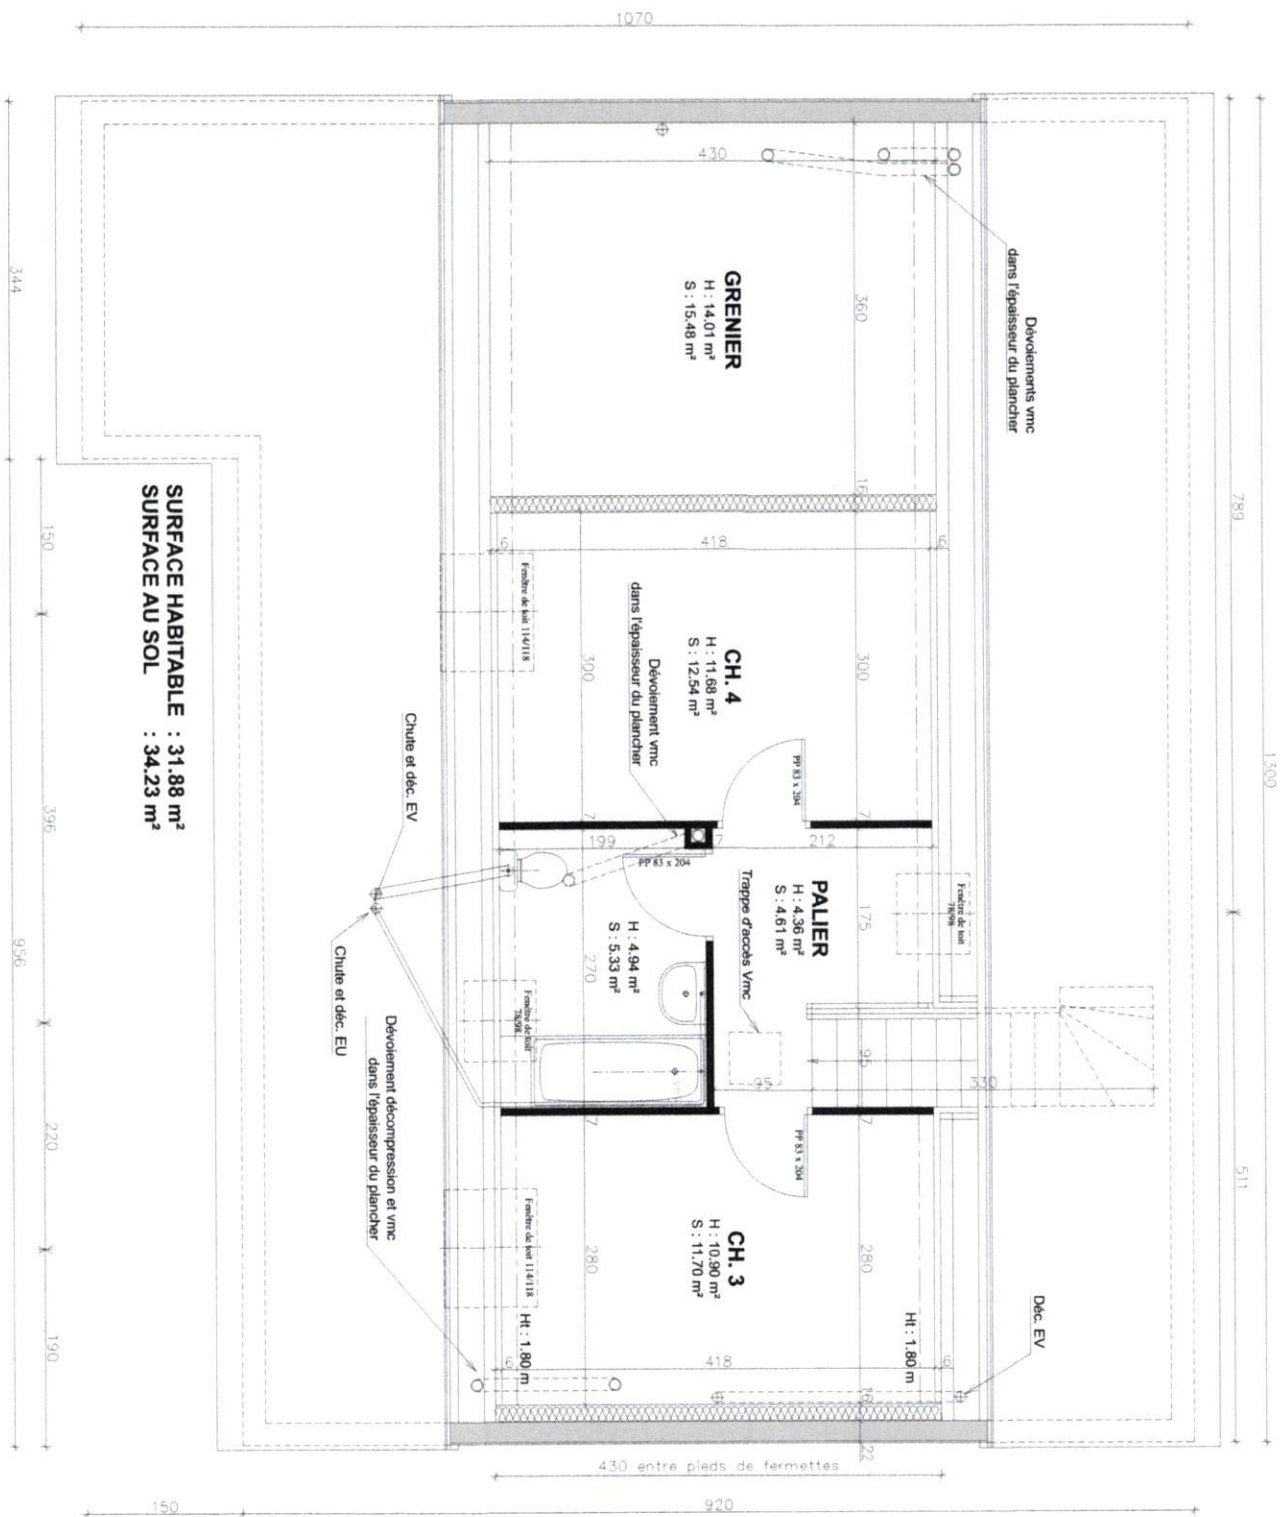

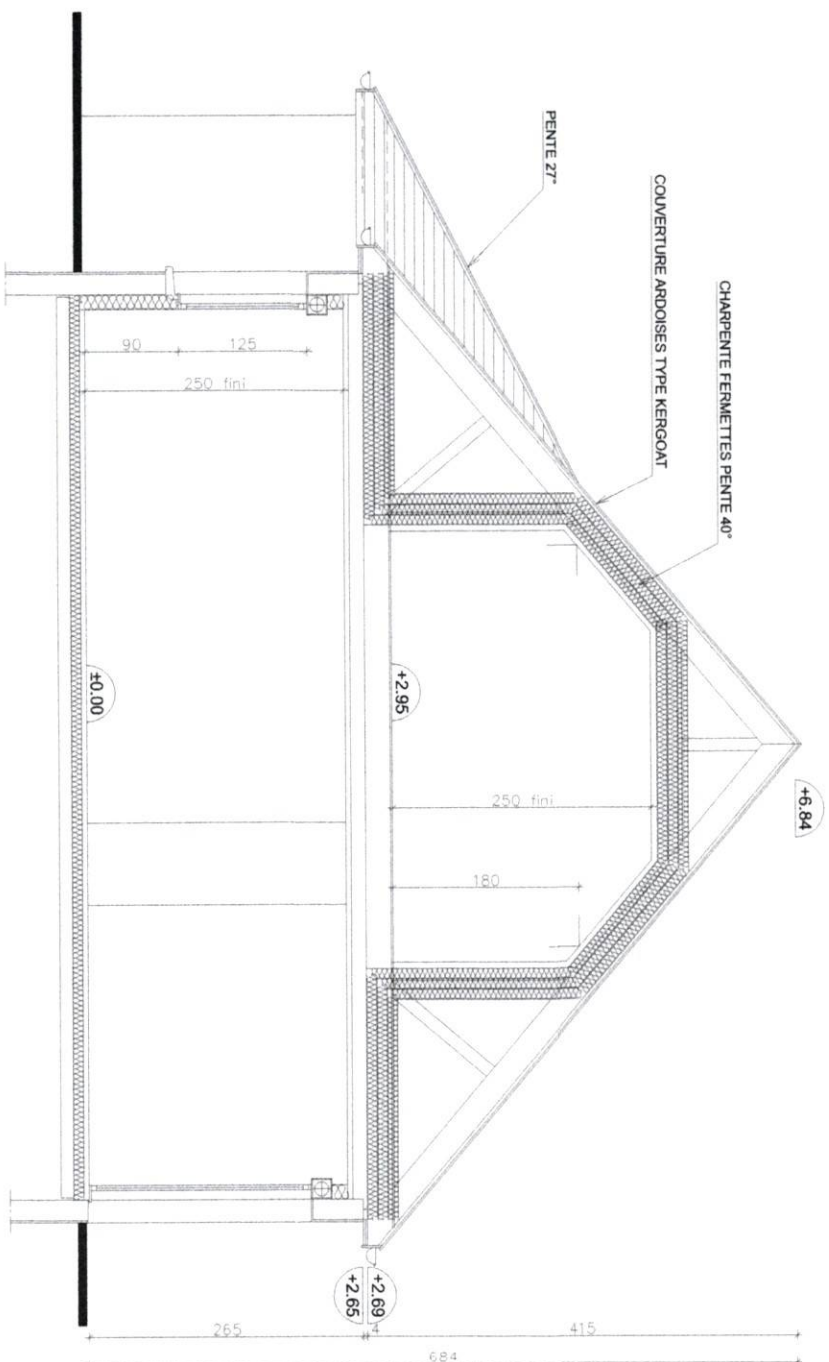

DESIGN
METRE
PERMIS DE CONSTRUIRE
MAÎTRISE D'ŒUVRE
ÉCONOMIE DU BATIMENT

2.3

EURL 2.3
2 Allée du Bûl de 72530 YVRE L'ÉVÊQUE
Tél : 06 19 89 23 40
Mail : 2.3studio@gmail.com

CONSTRUCTION D'UNE MAISON INDIVIDUELLE
Lotissement "Le Chêne" 72250 BRETE LES PINS


COUPE

31/10/2024
ECH. : 1/50


PRO
05




FACADE SUD

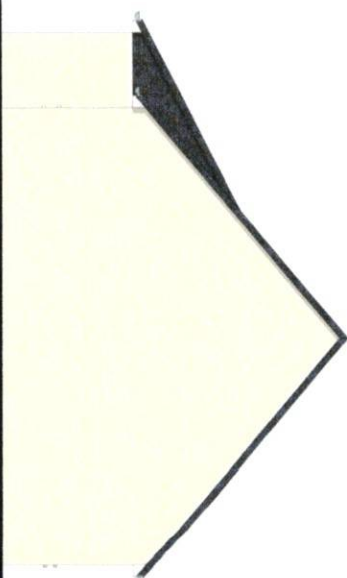

PIGNON EST

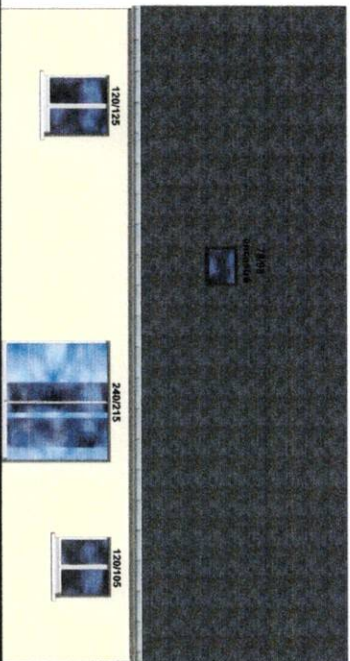

FACADE NORD

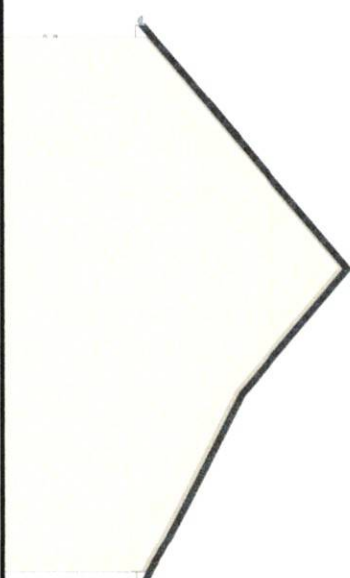

PIGNON OUEST