




DESSIN
MAISON
PERMIS DE CONSTRUIRE
MAÎTRISE D'ŒUVRE
ÉCONOMIE DU BATIMENT

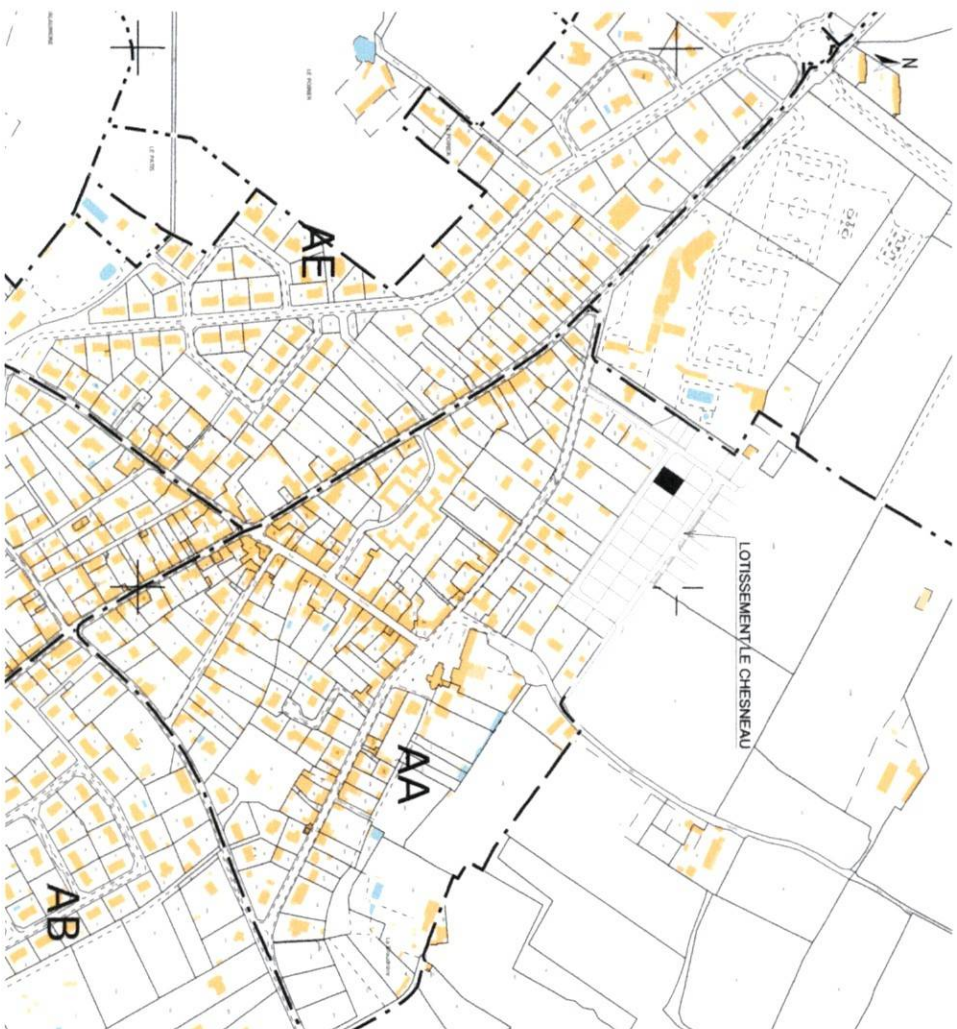


EURL 2.3
2 Allée du Bal Ay 7250 VYRE L'ÉVÊQUE
Tél : 06 19 69 23 40
Mail : 2.3eurl@gmail.com

CONSTRUCTION D'UNE MAISON INDIVIDUELLE
Lotissement "Le Chesneau" 7250 BRETTE LES PINS

31/10/2024
ECH. : 1/5000

PRO
01

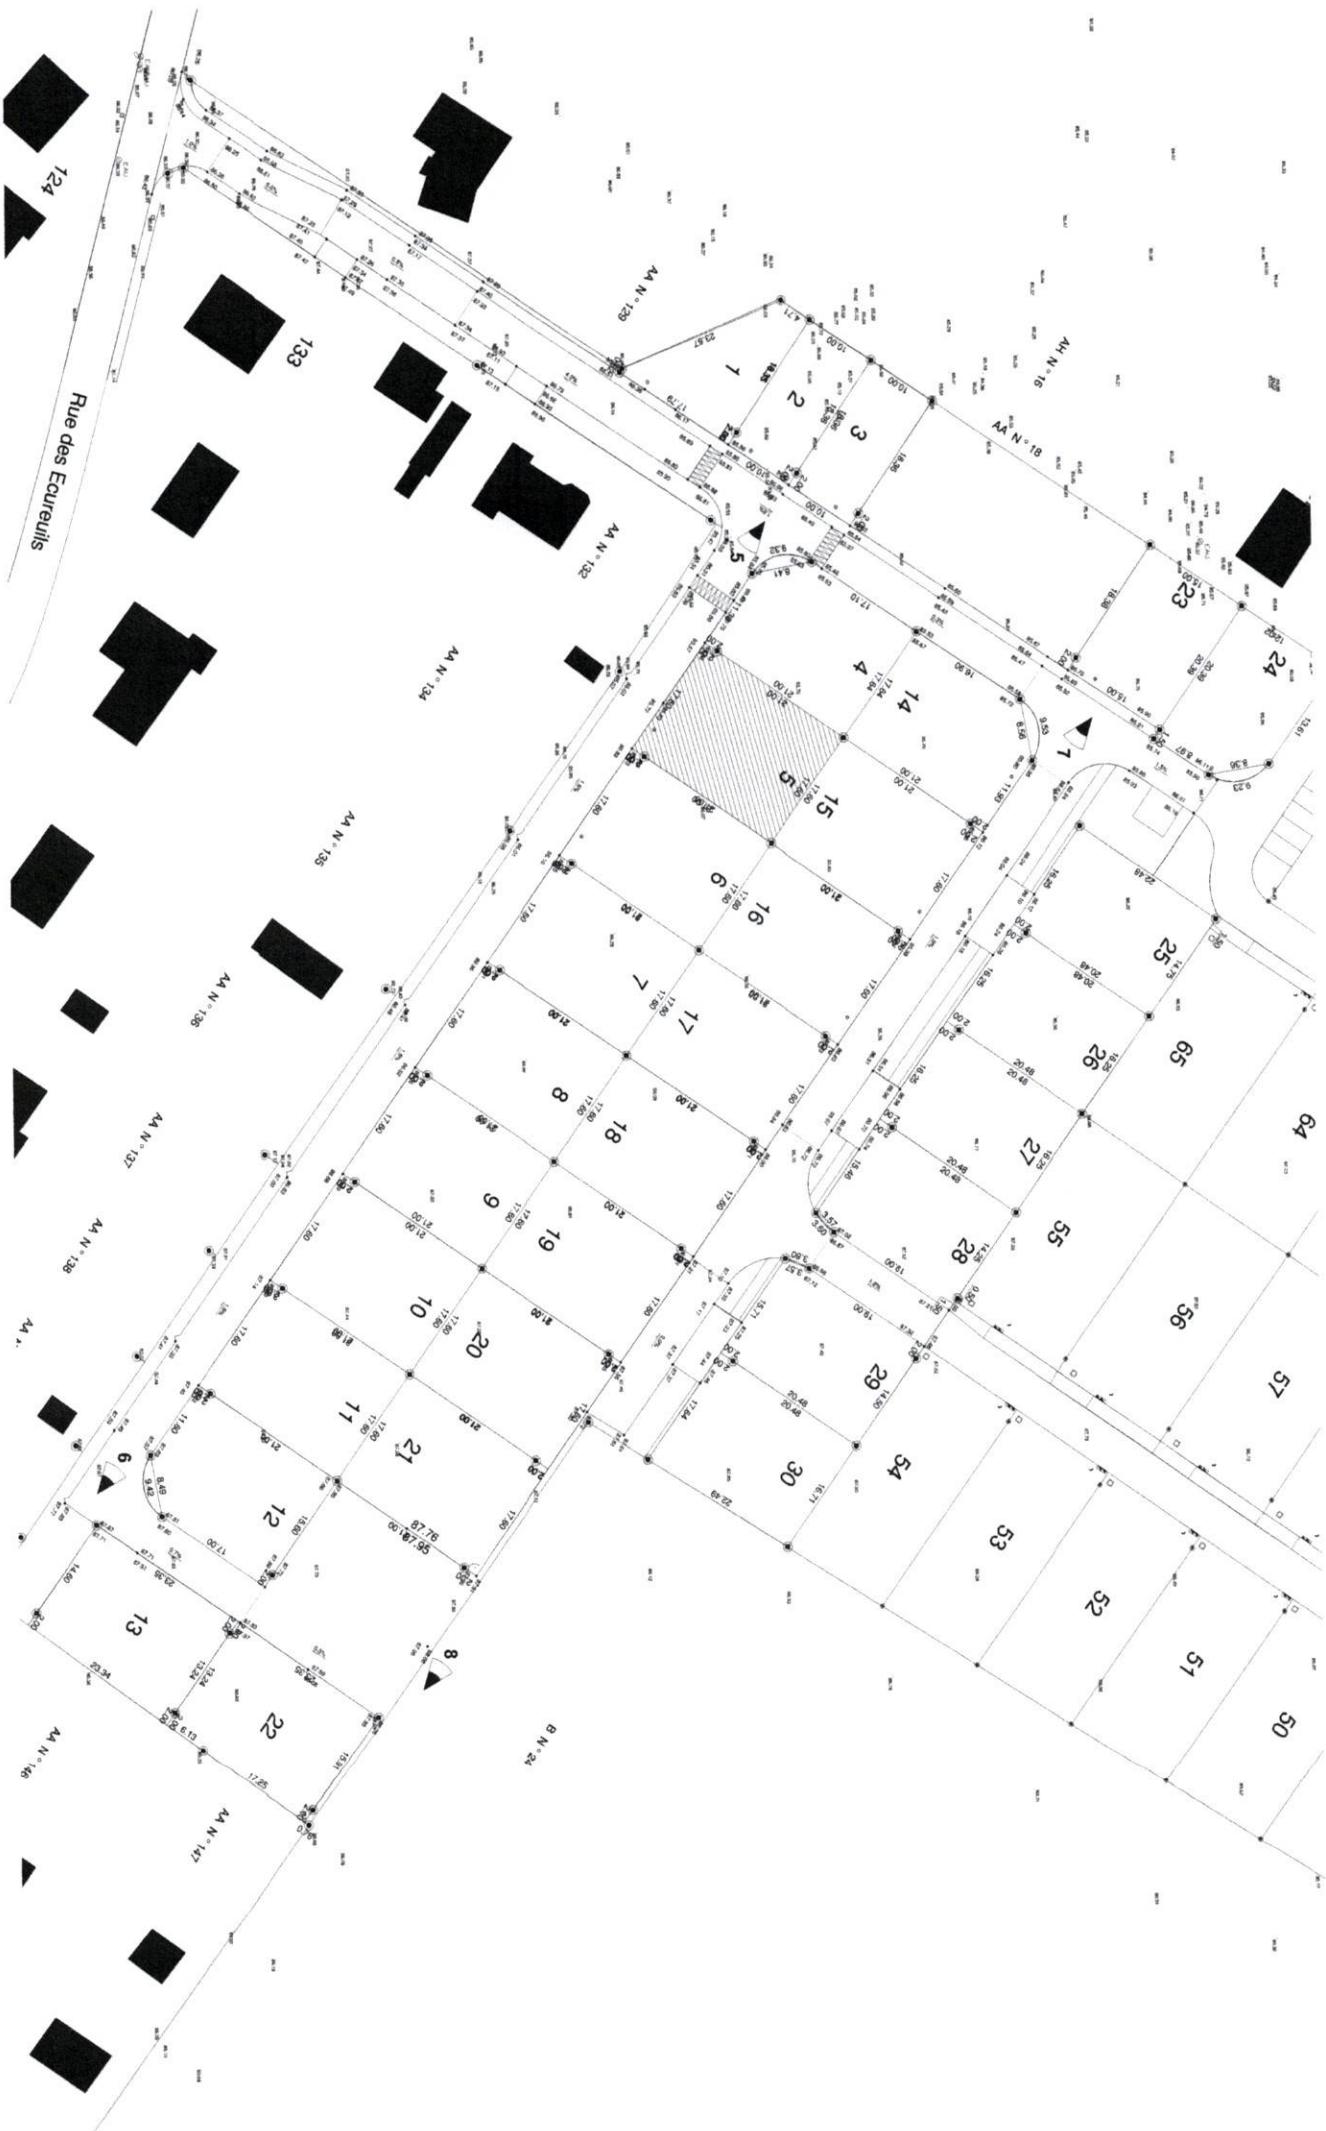

DESSIN
MÉTRE
PERMIS DE CONSTRUIRE
MATRISE D'OEUVRE
ECONOMIE DU BÂTIMENT



EURL 2.3
2 Allée de Bel Air 72530 YVRE L'ÉVEQUE
Tél : 06 19 68 23 40
Mail : 2.3etude@gmail.com

PLAN DE SITUATION

31/10/2024
ECH. : 1/1000

CONSTRUCTION D'UNE MAISON INDIVIDUELLE
Lotissement "Le Chesneau" 72290 BRETTE LES PINS

P.C.
PCMI1