




DESSIN
METRE
PERMIS DE CONSTRUIRE
MAITRE D'OEUVRE
ECONOME DU BATIMENT

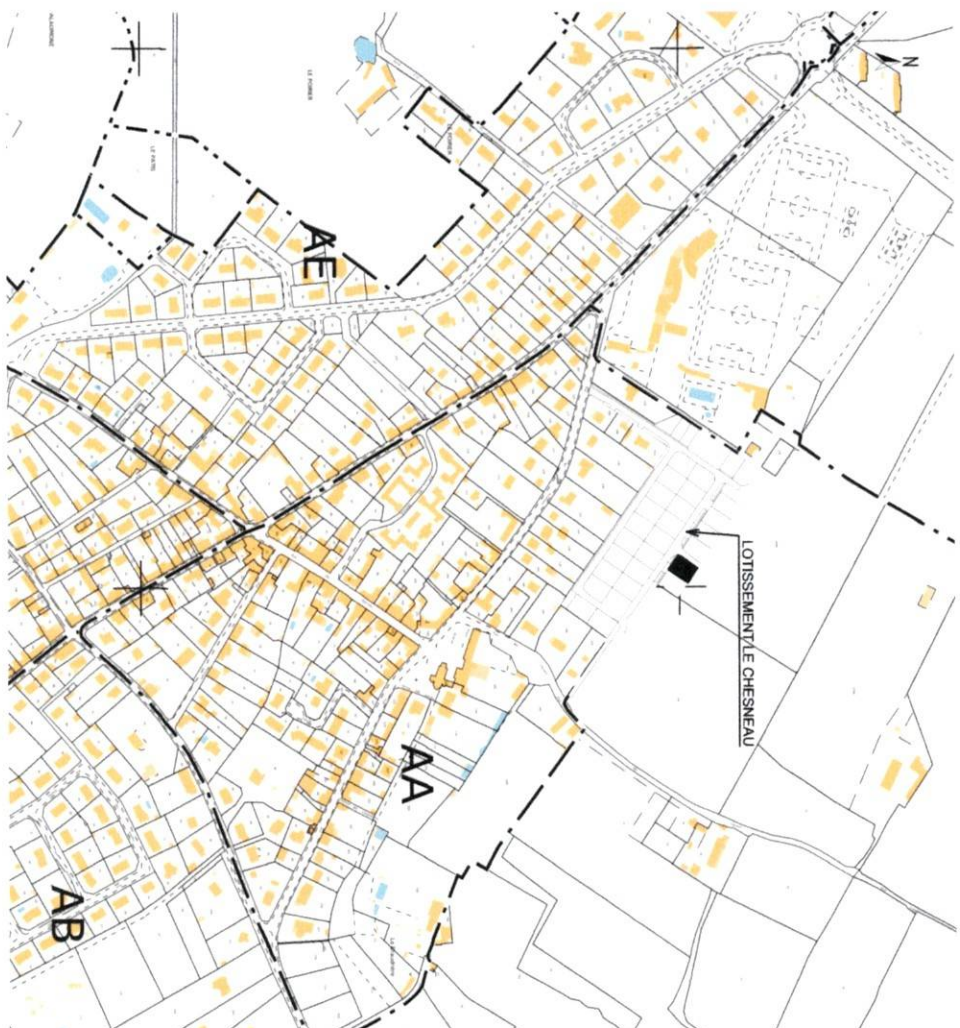


EURL 2.3
2, allée du Bul'Ar 72530 VYRE L'EVÊQUE
Tél : 06 19 88 23 40
Mail : 2.3eurl@gmail.com

CONSTRUCTION D'UNE MAISON INDIVIDUELLE
Lotissement "La Chesneau" 72530 BRETTÉ LES PINS

PLAN DE SITUATION

31/10/2024
ECH : 1/5000

PRO
01

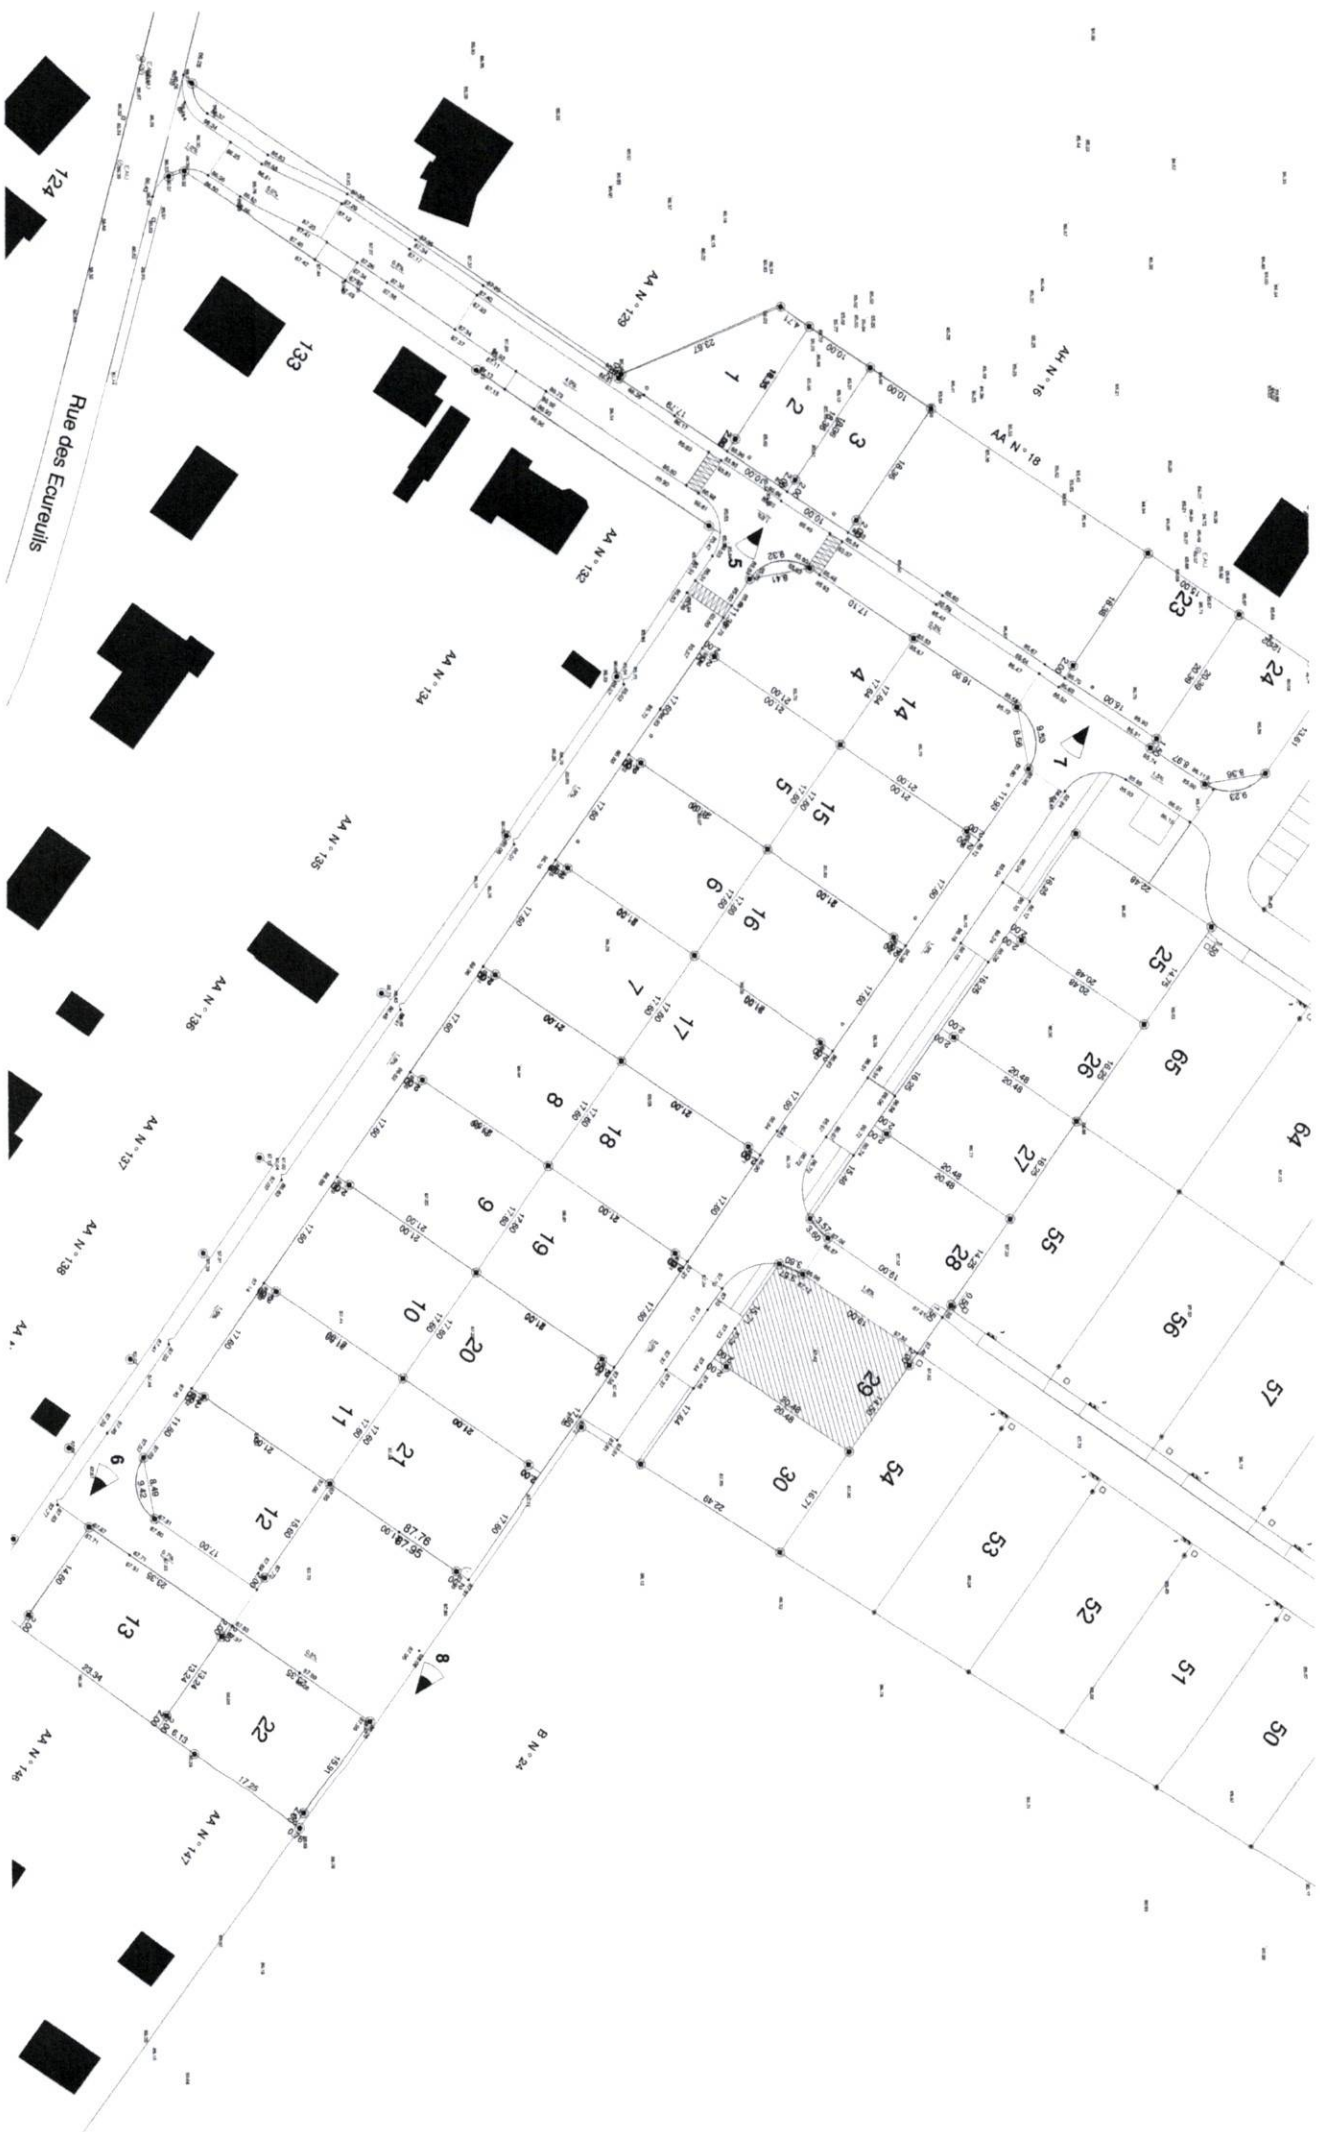

DESSIN
MÉTRE
PERMIS DE CONSTRUIRE
MAÎTRISE D'OEUVRE
ÉCONOMIE DU BÂTIMENT

2.3

EURL 2.3
2 Allée de Bel Air 72530 YVRE L'ÉVEQUE
Tel : 06 19 68 23 40
Mail : 2.3etude@gmail.com

CONSTRUCTION D'UNE MAISON INDIVIDUELLE
Lotissement "Le Chesneau" 72530 BRETTE LES PINS

PLAN DE SITUATION

31/10/2024
ECH : 1/1000

P.C.
PCMI1